


Gränsdragning mellan leverantör, infrastruktur, fastighet och produktion

EL

Dat: 2006-10-09

Udda spänningar på sekundärsidan av transformatorn ex 1700V eller smältverkstransformatorer anses tillhöra produktionsutrustning.

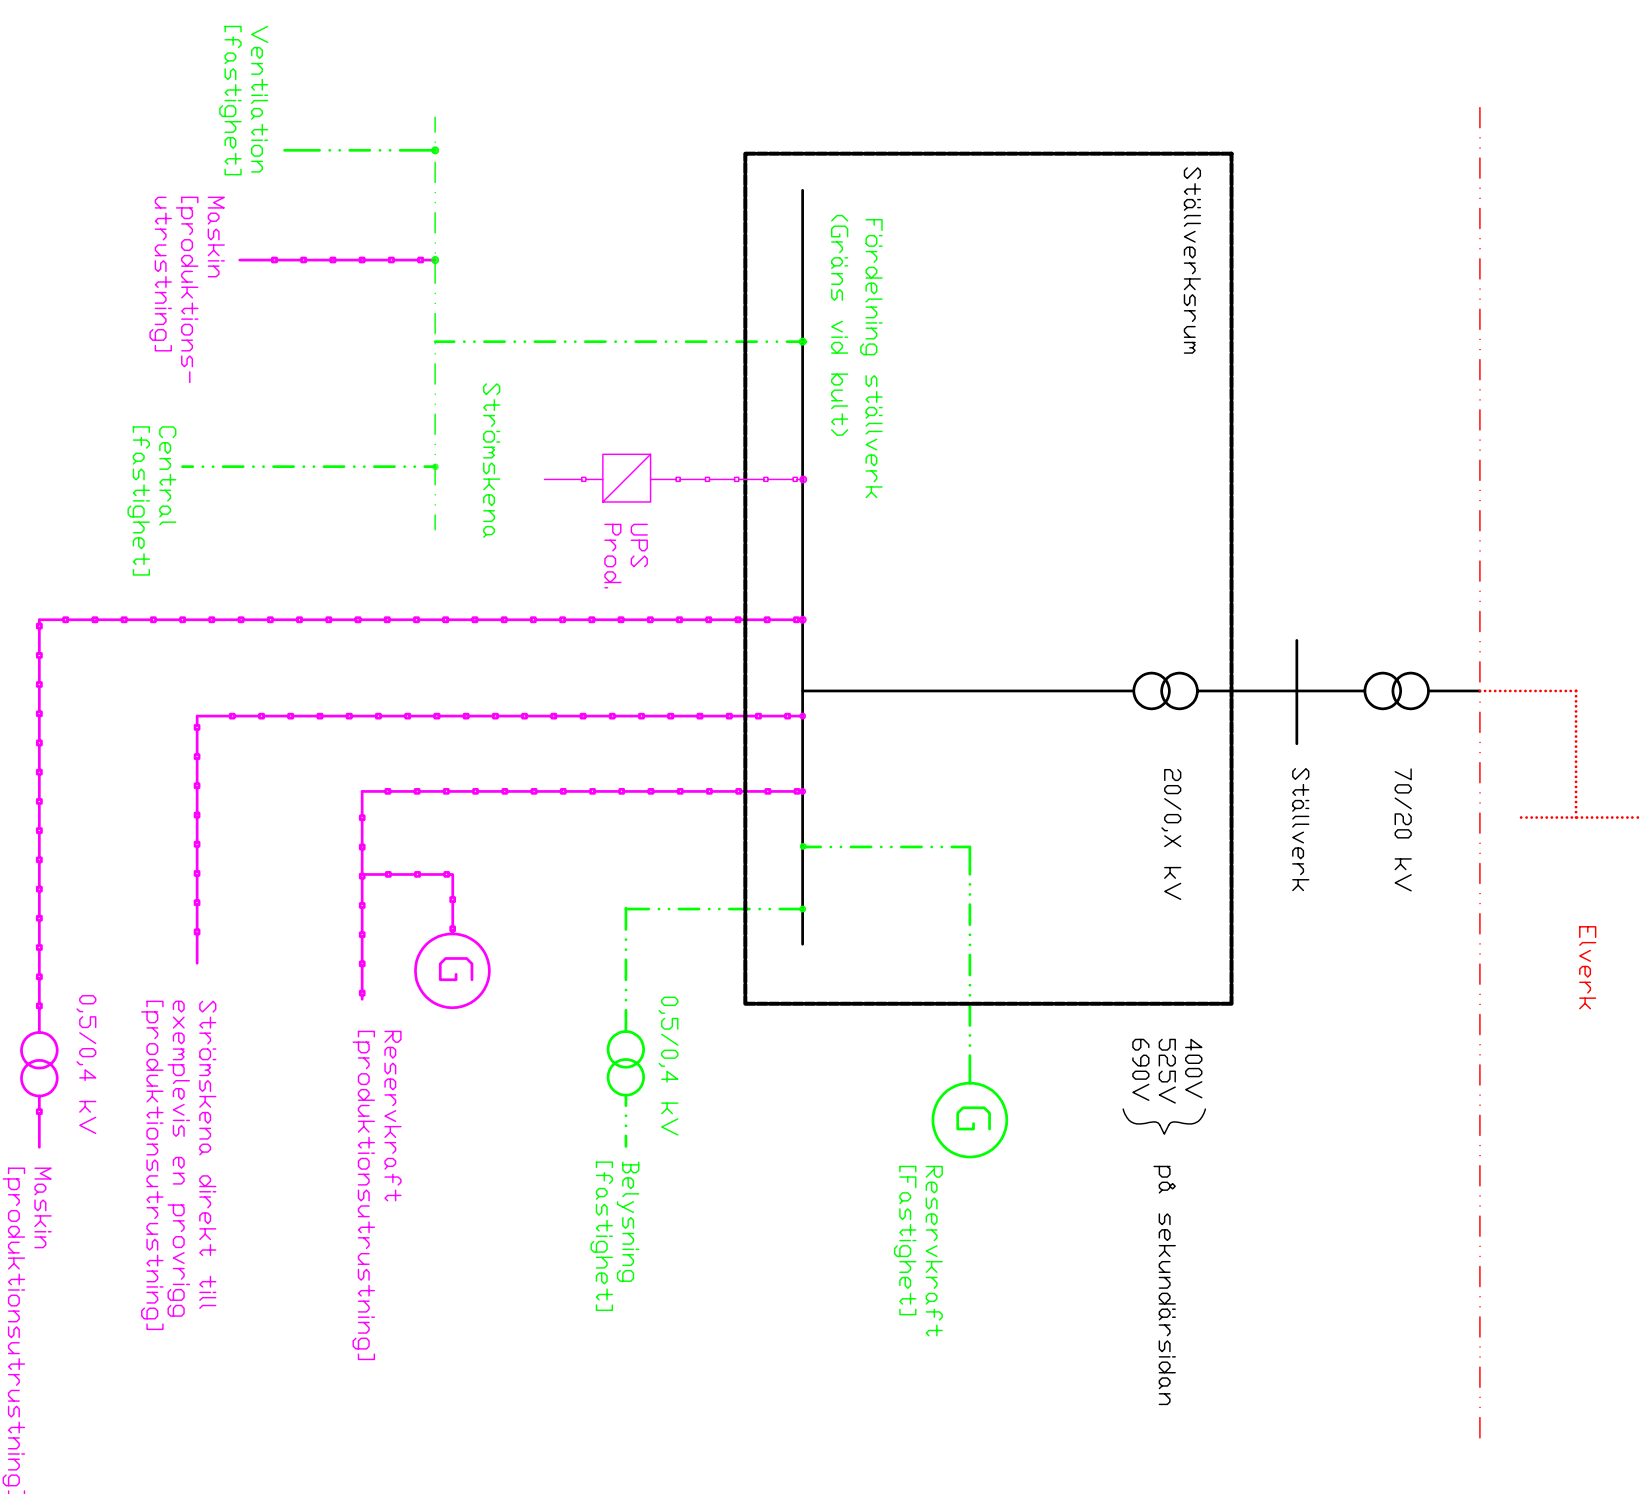


Elmätare för debitering anses tillhöra infrastruktur

Infrastruktur fram till och med utgående grupp i ställverk.

Fastighet fram till och med utgående grupp i central och uttagslåda på strömskena.

Produktion fram till och med inmatande kabel (gräns vid ovanstående).

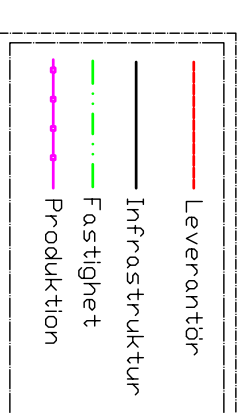

REV	ANT	ANDRINGEN AVSER	SIGN	DATUM

Principskiss		KONSTRUERAD AV	
Infrastruktur		SSM/YE	
El		GOKK/AV	
DATUM	SKALA	RITNINGNUMMER	REV